


房屋分层面积明细表——205号 (A座)

所在楼层	编号	功能区名称	建筑面积(平方米)	备注
-1	A(-1)01	封闭走廊	24.47	
	A(-1)02	房屋	320.93	
	A(-1)03	房屋	143.45	
	A(-1)04	房屋	731.14	
	A(-1)05	封闭走廊	47.00	
-1层建筑面积			1266.99	
1	A(1)01	房屋	1061.48	
	A(1)02	房屋	1370.53	
	A(1)03	封闭走廊	129.29	
	A(1)04	封闭走廊	269.82	
	A(1)05	未封闭阳台	10.07	计算一半面积
	A(1)06	未封闭阳台	12.20	计算一半面积
	A(1)07	封闭走廊	194.63	
	A(1)08	房屋	1445.60	
1层建筑面积			4493.62	
2	A(2)01	房屋	1071.78	
	A(2)02	房屋	1385.02	
	A(2)03	封闭走廊	129.29	
	A(2)04	未封闭连廊	17.80	计算一半面积
	A(2)05	封闭走廊	269.82	
	A(2)06	未封闭连廊	19.35	计算一半面积
	A(2)07	未封闭阳台	10.07	计算一半面积
	A(2)08	未封闭阳台	12.20	计算一半面积
	A(2)09	封闭走廊	194.63	
	A(2)10	房屋	1445.60	
	A(2)11	未封闭连廊	14.03	计算一半面积
2层建筑面积			4569.59	
3	A(3)01	房屋	1071.78	
	A(3)02	房屋	1385.02	
	A(3)03	封闭走廊	129.29	
	A(3)04	未封闭连廊	17.80	计算一半面积
	A(3)05	封闭走廊	269.82	
	A(3)06	未封闭连廊	19.35	计算一半面积
	A(3)07	封闭走廊	194.63	
	A(3)08	房屋	1289.71	
	A(3)09	未封闭连廊	14.03	计算一半面积
3层建筑面积			4391.43	
4	A(4)01	房屋	1012.73	
	A(4)02	房屋	1278.88	
	A(4)03	房屋	72.70	
4层建筑面积			2364.31	
总建筑面积			17085.94	

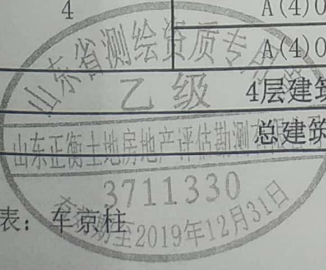

 制表: 牟景柱
 3711330
 2019年12月31日


审核: 马云雷

日期: 2018.04.27



房屋分层平面图

丘号		单位	米, 平方米
幢号	A座	层数	5
座落	威海市文登区珠海路205号	层次	-1层

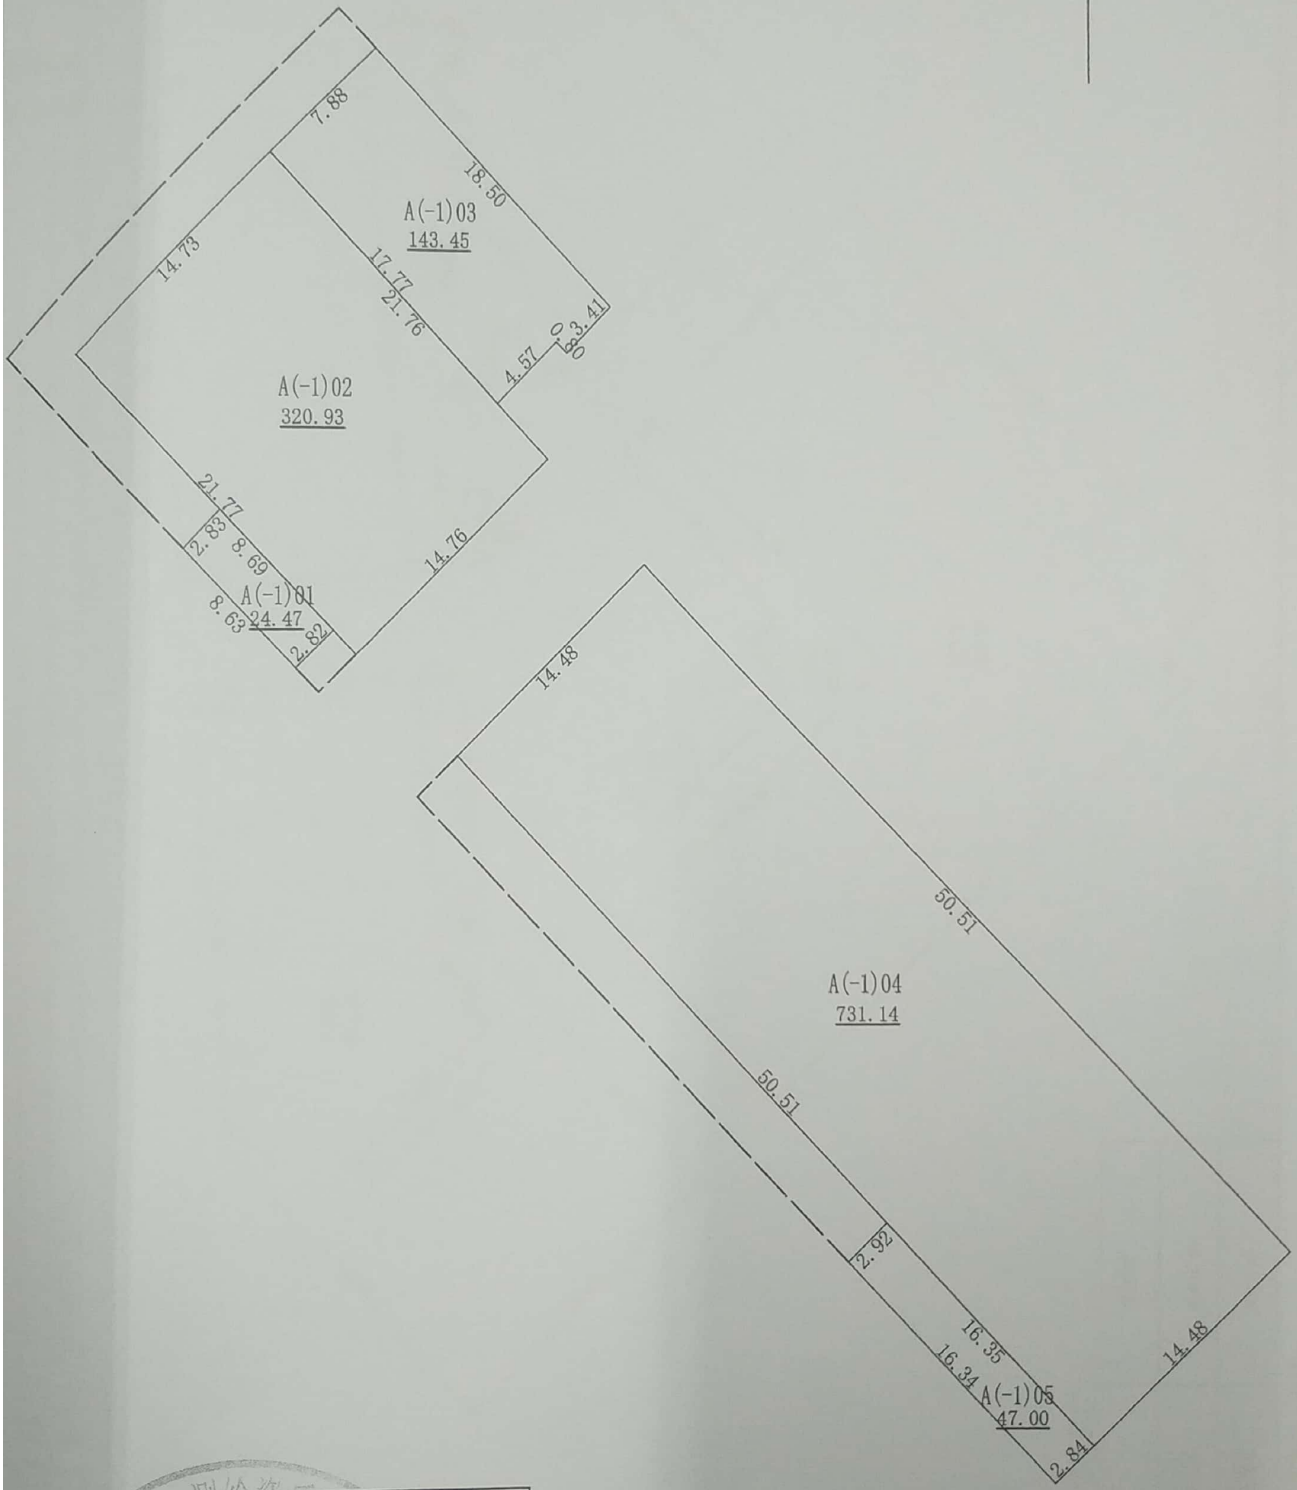


山东省测绘资质 乙级	合计
栋建筑面积 3711330	17085.94
层建筑面积 3711330	1266.99




房屋分层平面图

丘号	A座	单位	米, 平方米
幢号	威海市文登区珠海路205号	层数	5
坐落		层次	1层

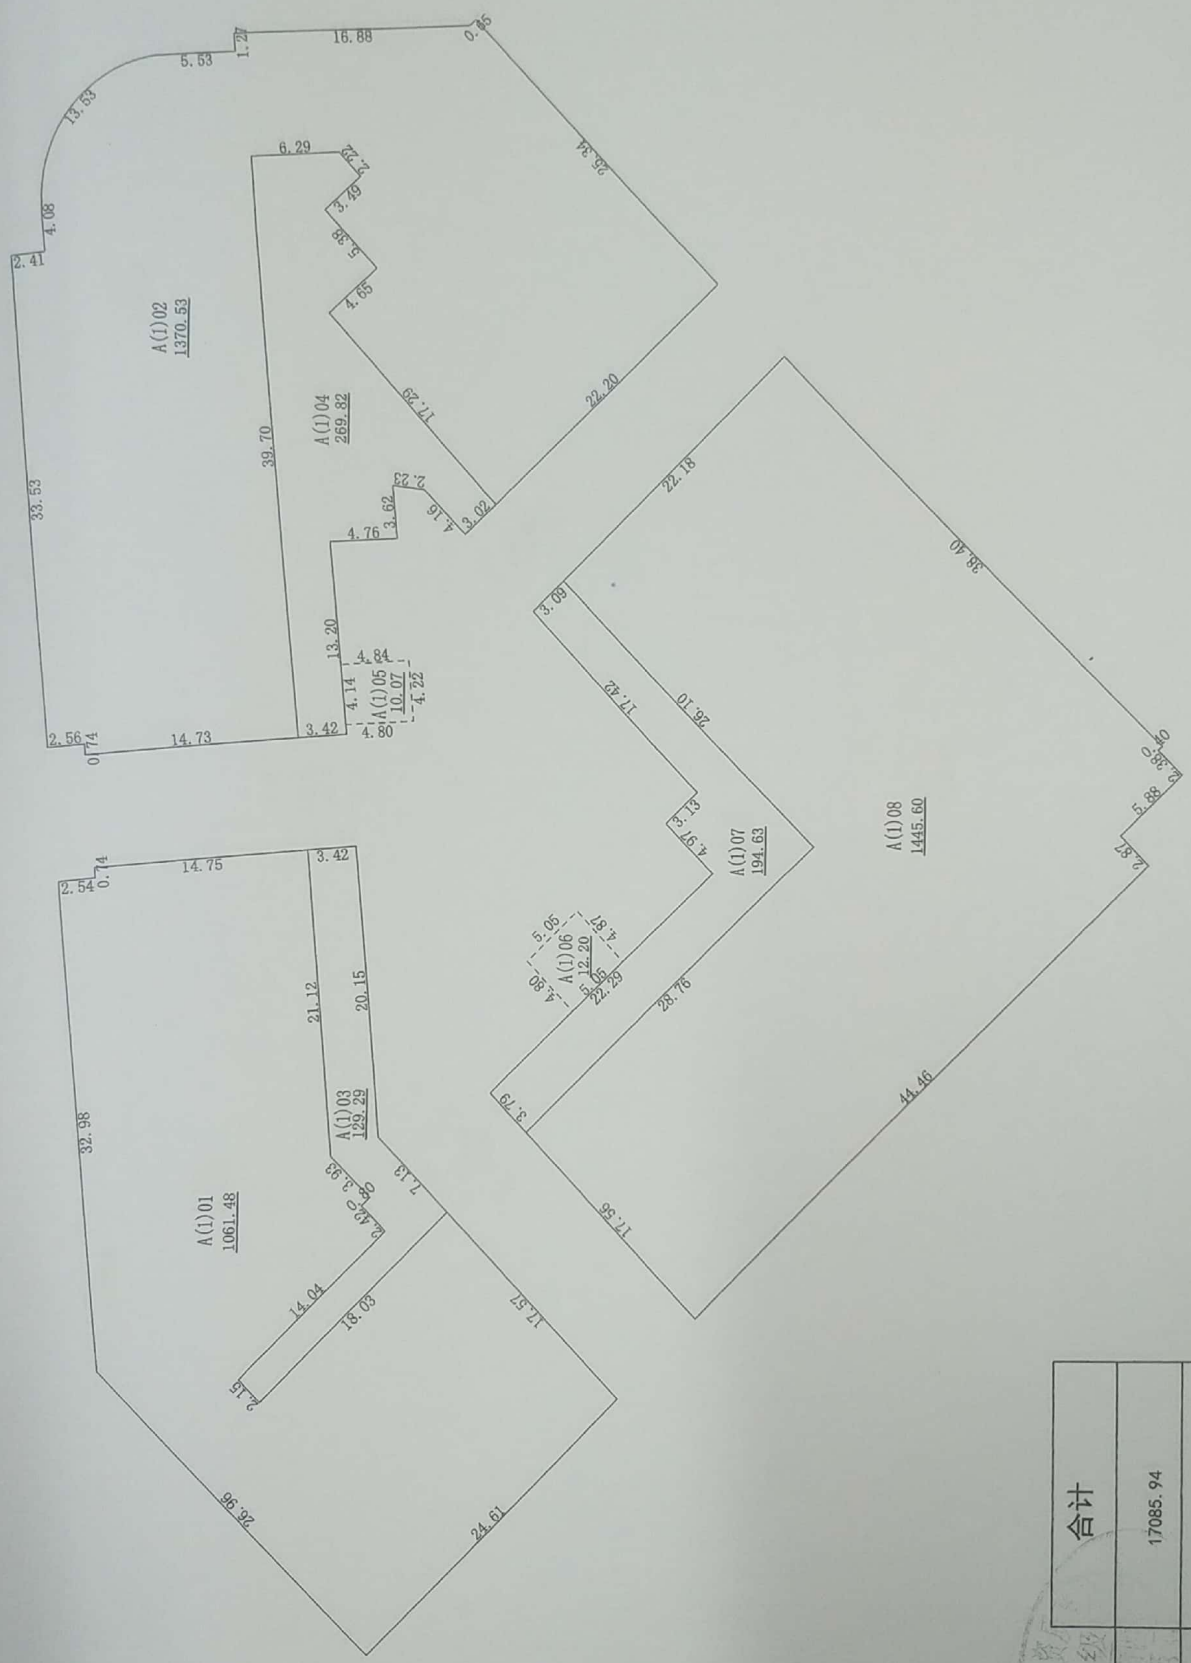

合计	
栋建筑面积	17085.94
层建筑面积	4493.62

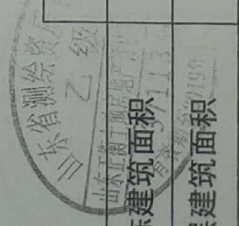

测量员: 车京柱、许铮
绘图员: 车京柱

1: 400

审核员: 马云雷


日期: 2018年4月23日



由 扫描全能王 扫描创建

房屋分层平面图

丘号	A座	单位	米, 平方米
幢号	威海市文登区珠海路205号	层数	5
坐落		层次	2层

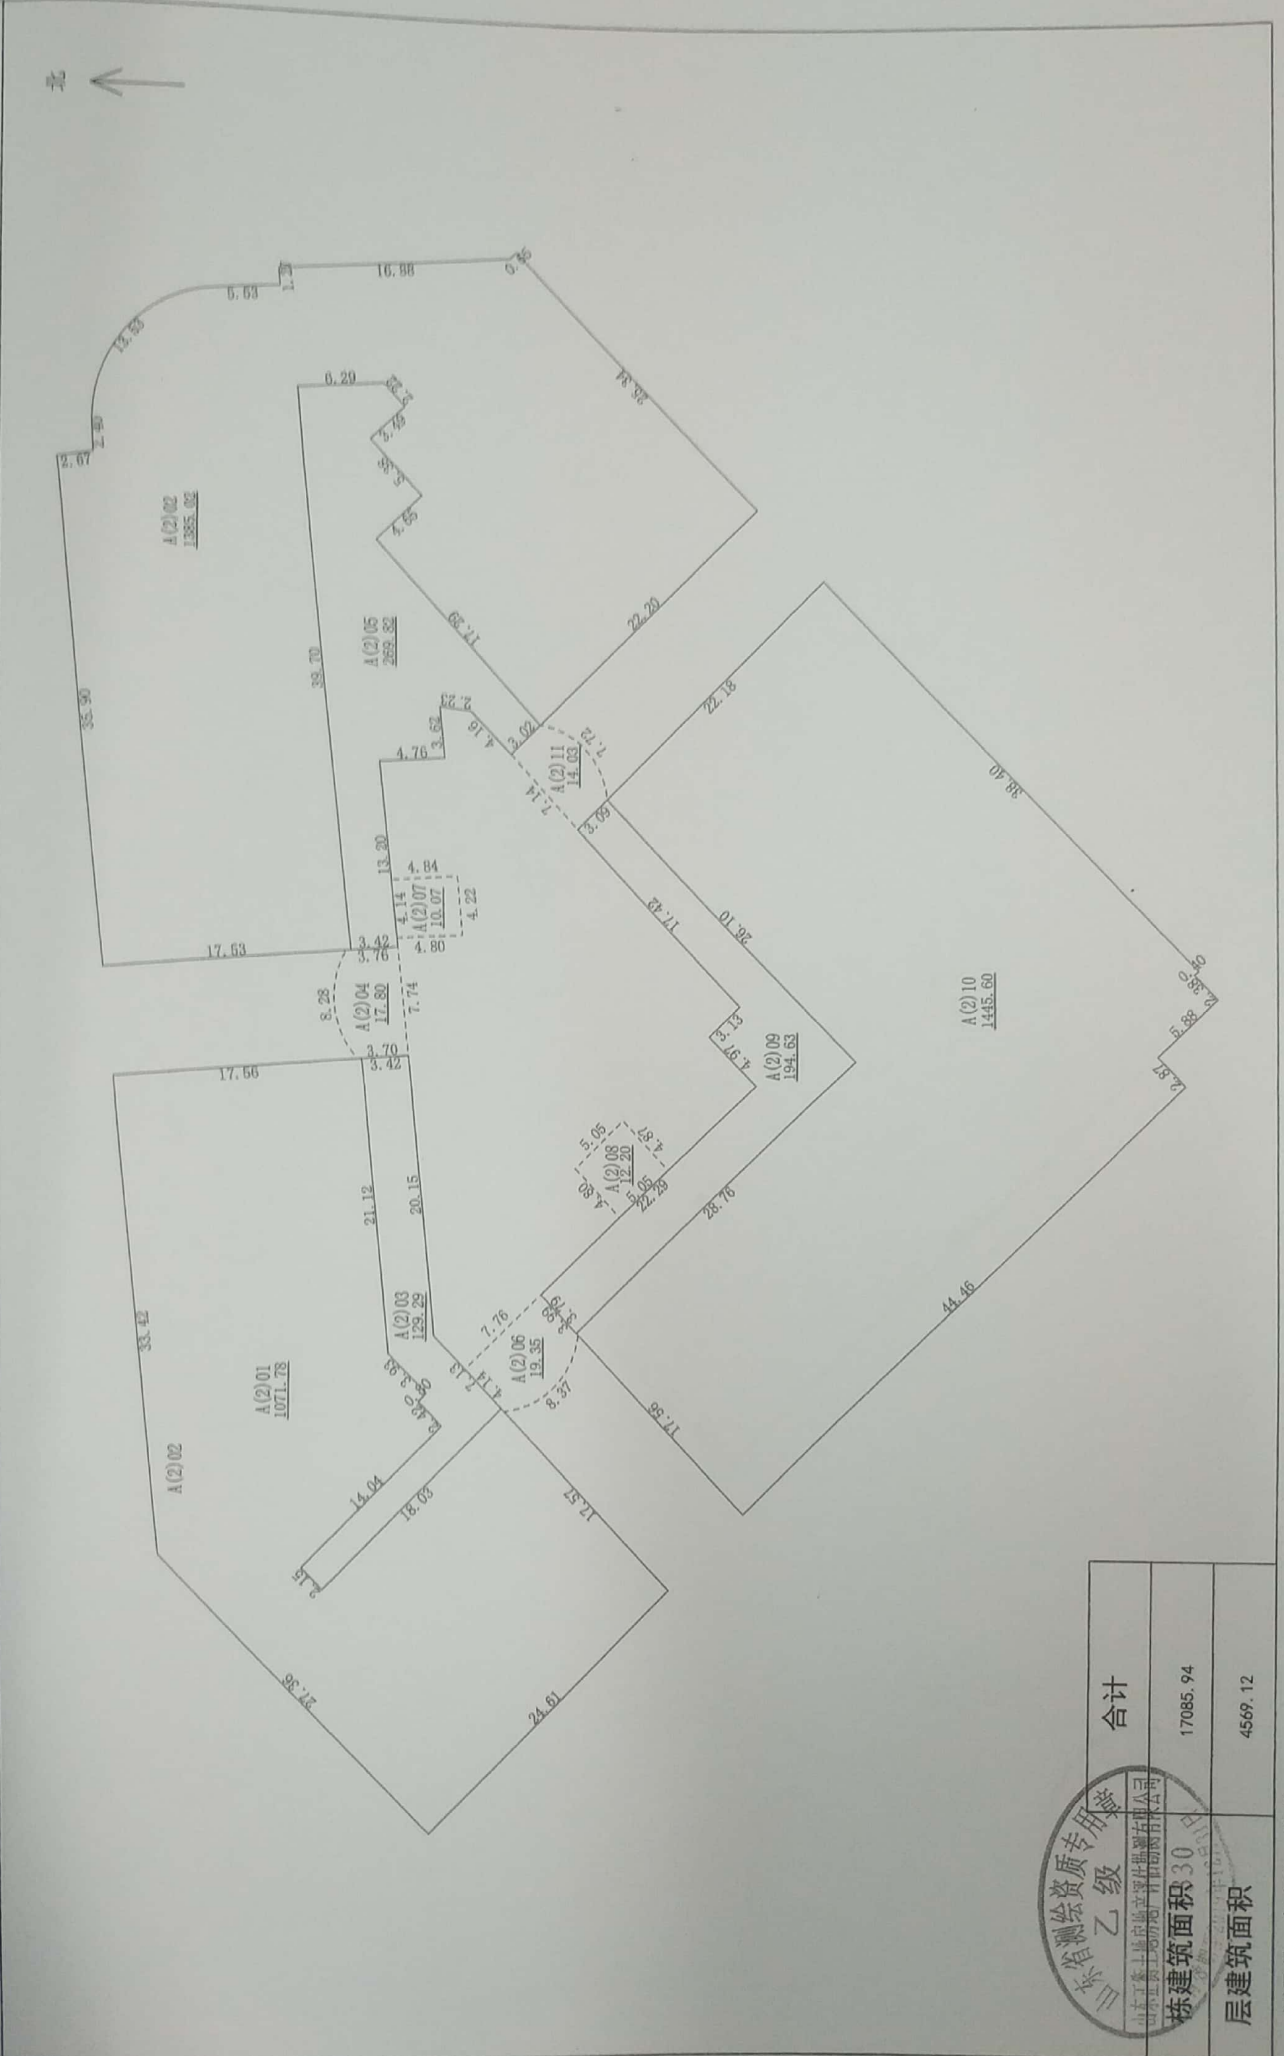

山东省测绘资质专用章 乙级 山东正泰土地房地产评估咨询有限公司 SHANDONG ZHENGTAI LAND AND REAL ESTATE APPRAISAL CONSULTING CO., LTD.	合计	
	总建筑面积 30	17085.94
层建筑面积		4569.12

测量员: 车京柱、许静
 绘图员: 车京柱

1: 400

审核员: 马云雷


日期: 2018年4月23日



由 扫描全能王 扫描创建

房屋分层平面图

丘号	A座	单位	米, 平方米
幢号	威海市文登区珠海路205号	层数	5
坐落		层次	3层

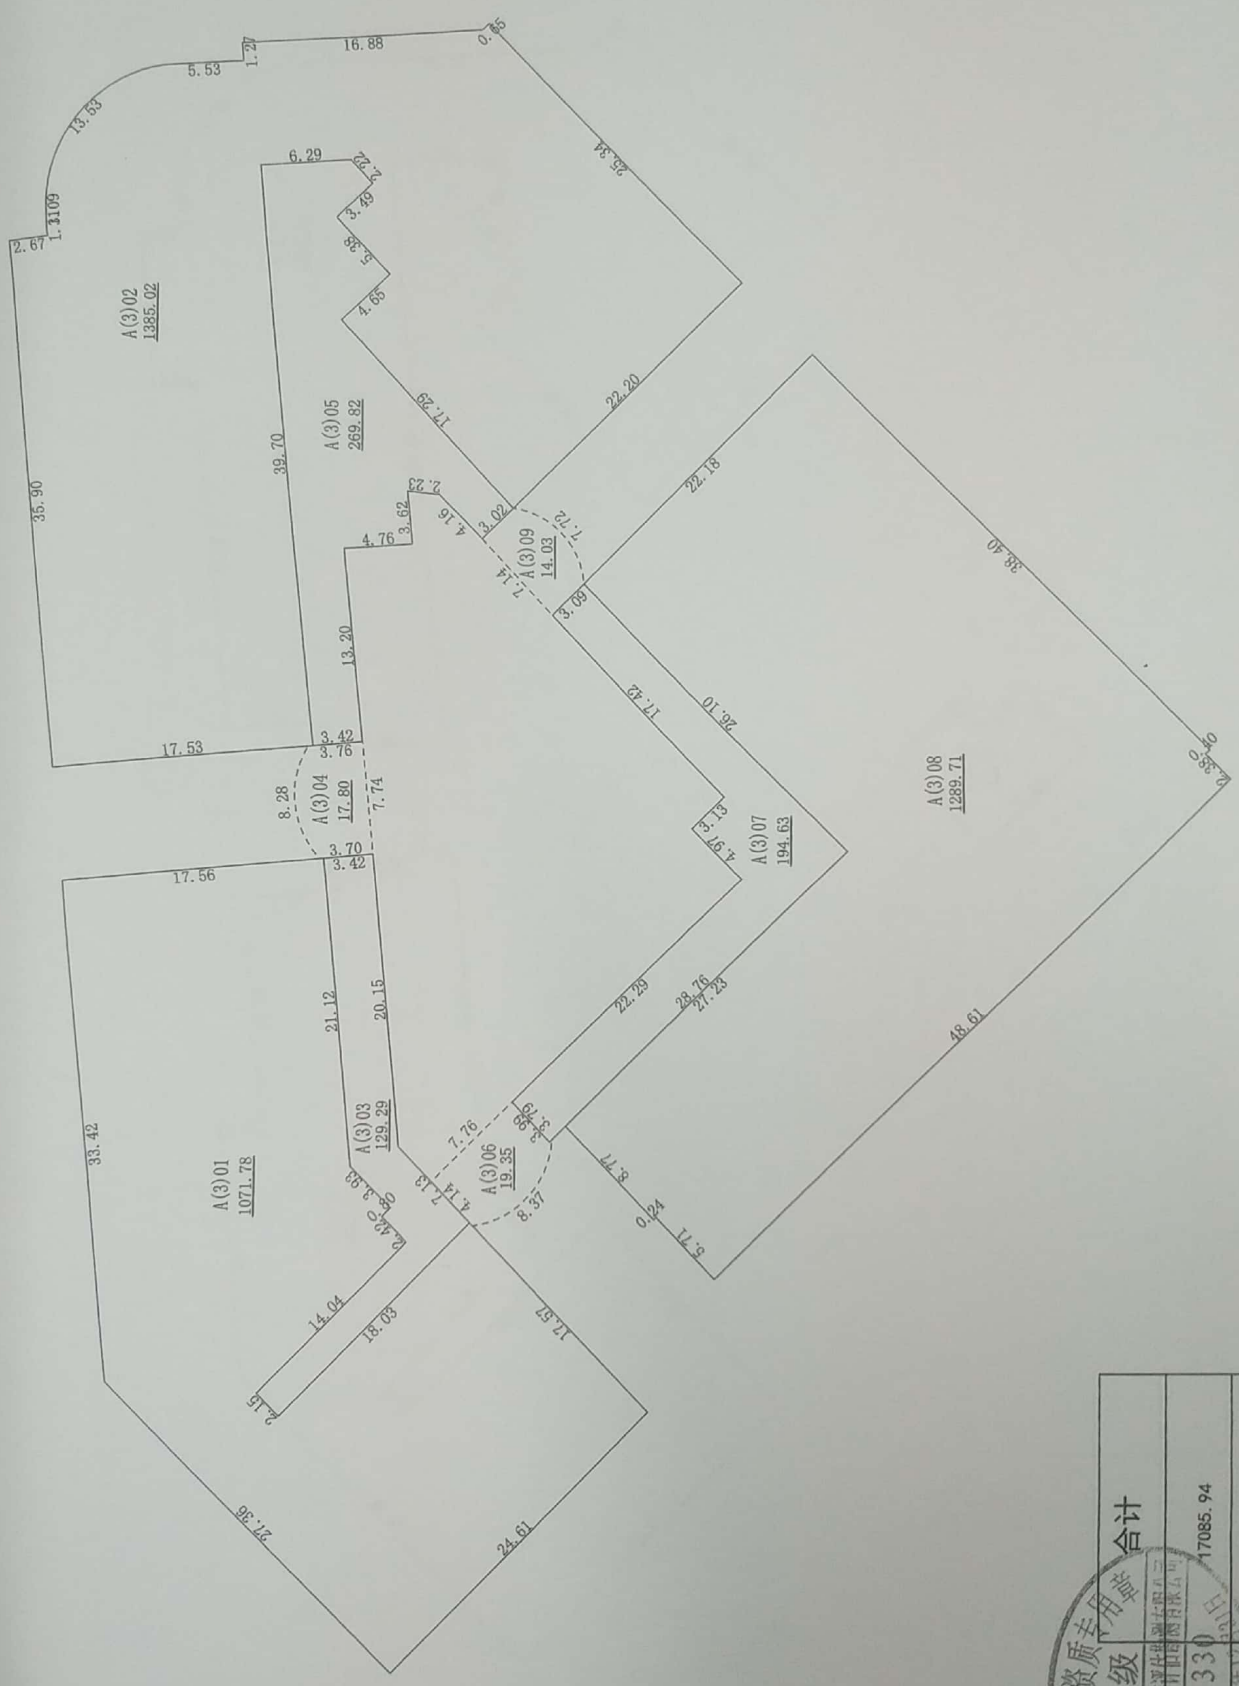

山东省测绘资质专用章 合计

山东正德土地房产评估测绘有限公司

栋建筑面积 1133.0

层建筑面积 4391.43

2019年12月

测量员: 车京柱、许铮
绘图员: 车京柱

1: 400

审核员: 马云雷

日期: 2018年4月23日




由 扫描全能王 扫描创建


房屋分层平面图

丘号	A座	单位	米, 平方米
幢号		层数	5
坐落	威海市文登区珠海路205号	层次	4层

北 ↑

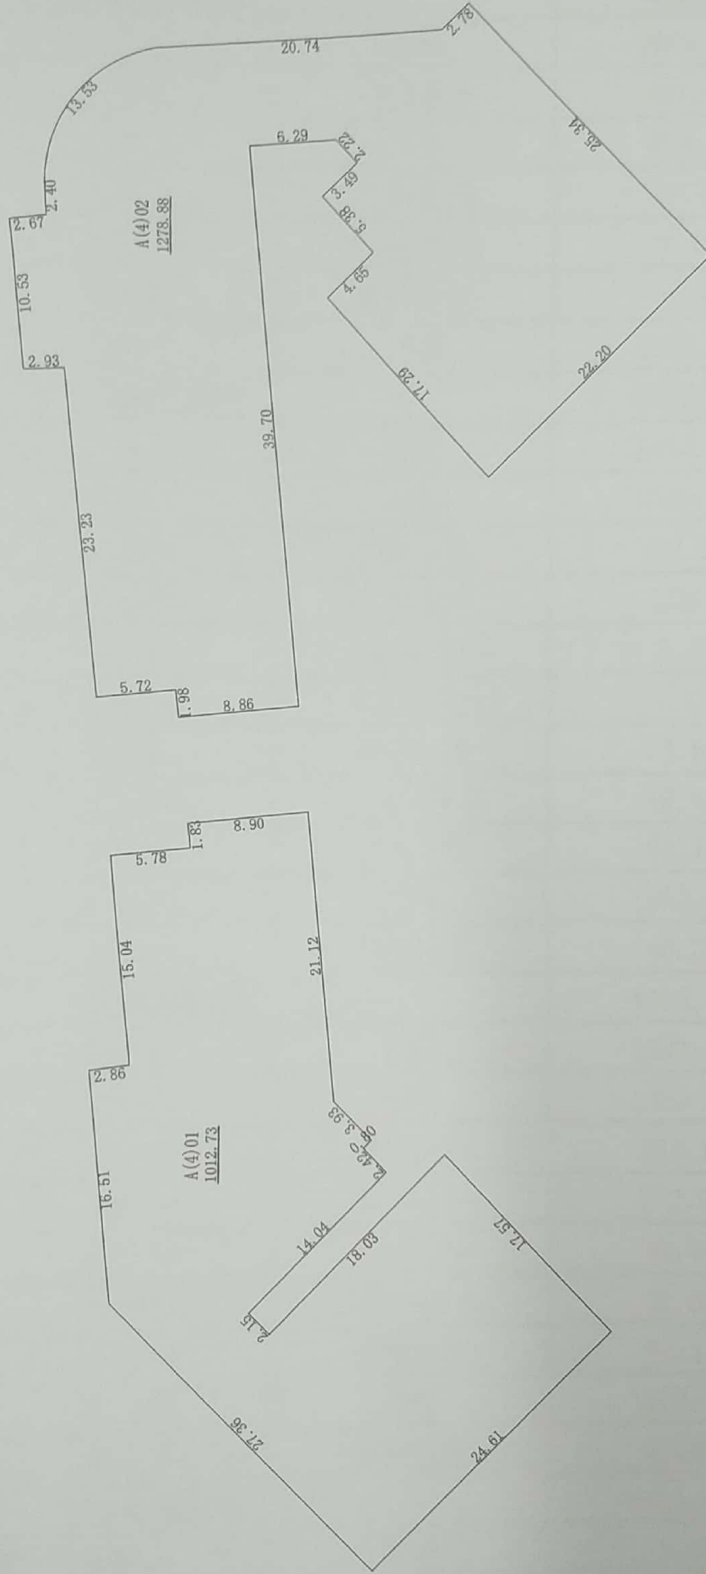

合计	17085.94
层建筑面积	2364.31

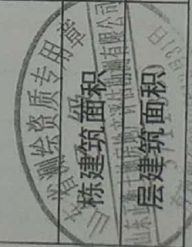

测量员: 车京柱、许铮
绘图员: 车京柱

1: 400

审核员: 马云雷


日期: 2018年4月23日



由 扫描全能王 扫描创建



房屋分层面积明细表——207号（B座）

所在楼层	编号	功能区名称	建筑面积(平方米)	备注
-1	B(-1)01	封闭走廊	125.26	
	B(-1)02	房屋	719.31	
-1层建筑面积			844.57	
1	B(1)01	房屋	2964.17	
	B(1)02	封闭走廊	481.23	
	B(1)03	房屋	450.47	
	B(1)04	封闭走廊	27.97	
	B(1)05	未封闭阳台	7.11	计算一半面积
	B(1)06	封闭走廊	94.11	
	B(1)07	房屋	1064.13	
1层建筑面积			5089.19	
2	B(2)01	房屋	1454.26	
	B(2)02	房屋	1389.29	
	B(2)03	封闭走廊	187.29	
	B(2)04	封闭走廊	272.06	
	B(2)05	未封闭阳台	7.14	计算一半面积
	B(2)06	未封闭阳台	7.11	计算一半面积
	B(2)07	封闭走廊	34.60	
	B(2)08	未封闭连廊	19.52	计算一半面积
	B(2)09	封闭走廊	94.11	
	B(2)10	房屋	1103.29	
	B(2)11	封闭连廊	30.35	
2层建筑面积			4326.96	
3	B(3)01	房屋	1293.76	
	B(3)02	房屋	1389.29	
	B(3)03	封闭走廊	181.13	
	B(3)04	封闭走廊	272.06	
	B(3)05	封闭连廊	34.60	
	B(3)06	未封闭连廊	22.60	计算一半面积
	B(3)07	封闭走廊	94.11	
	B(3)08	房屋	1103.29	
	B(3)09	封闭连廊	30.35	
3层建筑面积			4421.19	
4	B(4)01	房屋	73.38	
	B(4)02	房屋	1284.77	
	B(4)03	房屋	1013.35	
4层建筑面积			2371.50	
总建筑面积			17053.41	

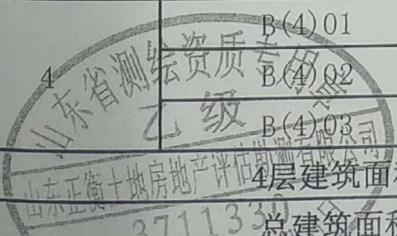

房屋分层平面图

丘号		单位	米, 平方米
幢号	B座	层数	5
座落	威海市文登区珠海路207号	层次	-1层

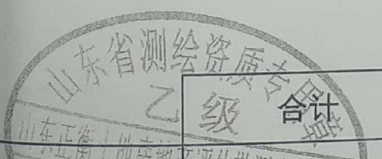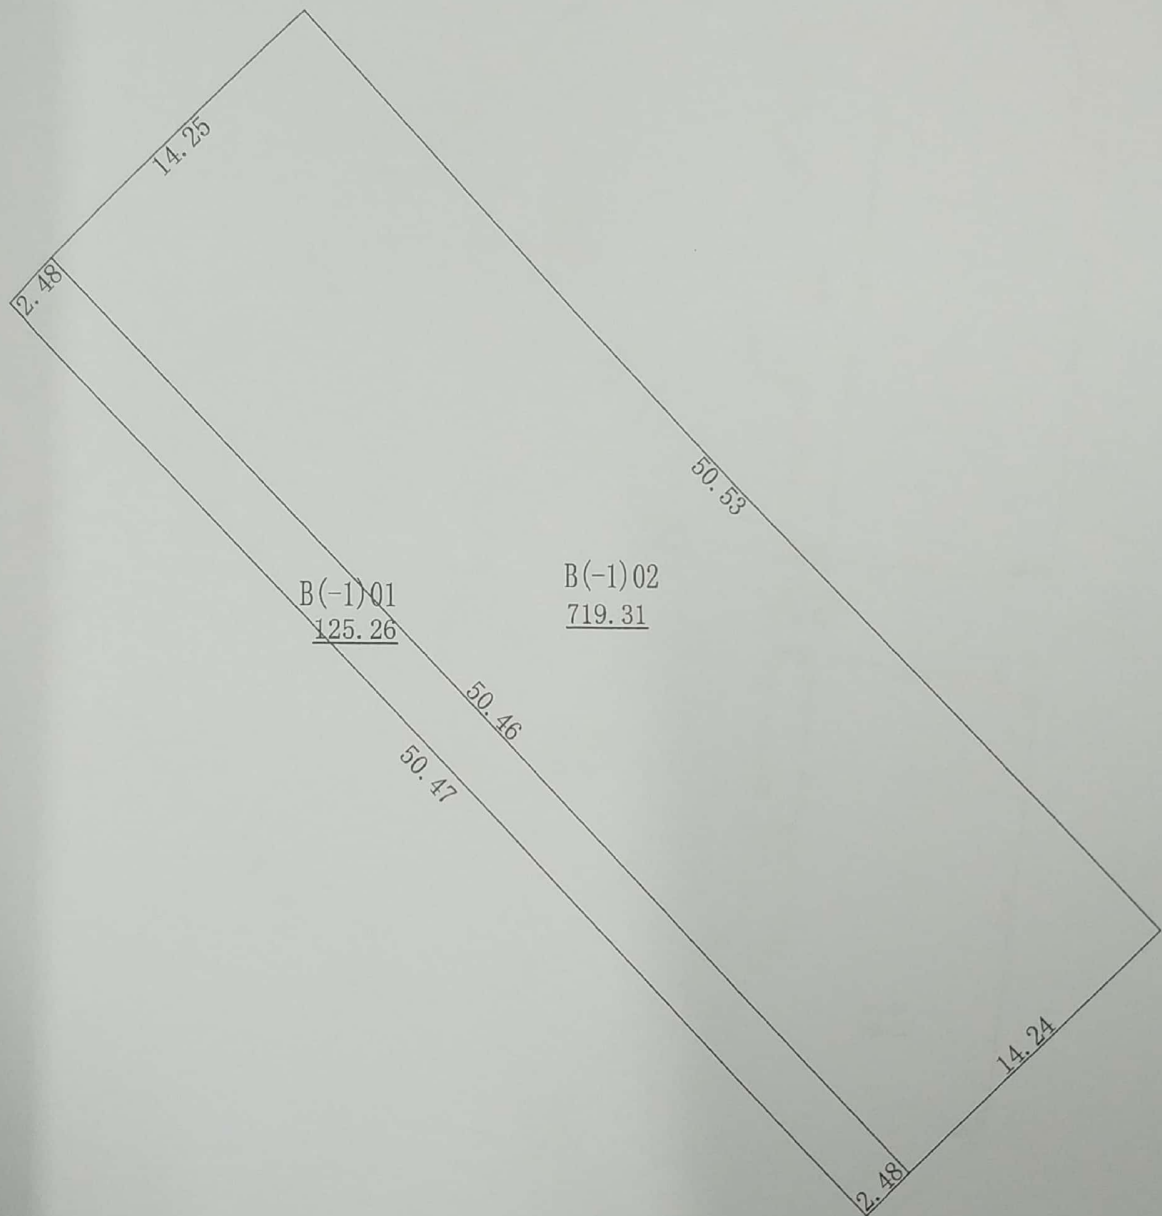

栋建筑面积	17053.41
层建筑面积	844.57

测量员: 车京柱、许铮
绘图员: 车京柱

1: 300

审核员: 马云雷

日期: 2018年4月23日




由 扫描全能王 扫描创建

山东正衡土地房地产评估勘测有限公司

房屋分层平面图

丘号	B座	单位	米, 平方米
幢号	威海市文登区珠海路207号	层数	5
坐落		层次	1层

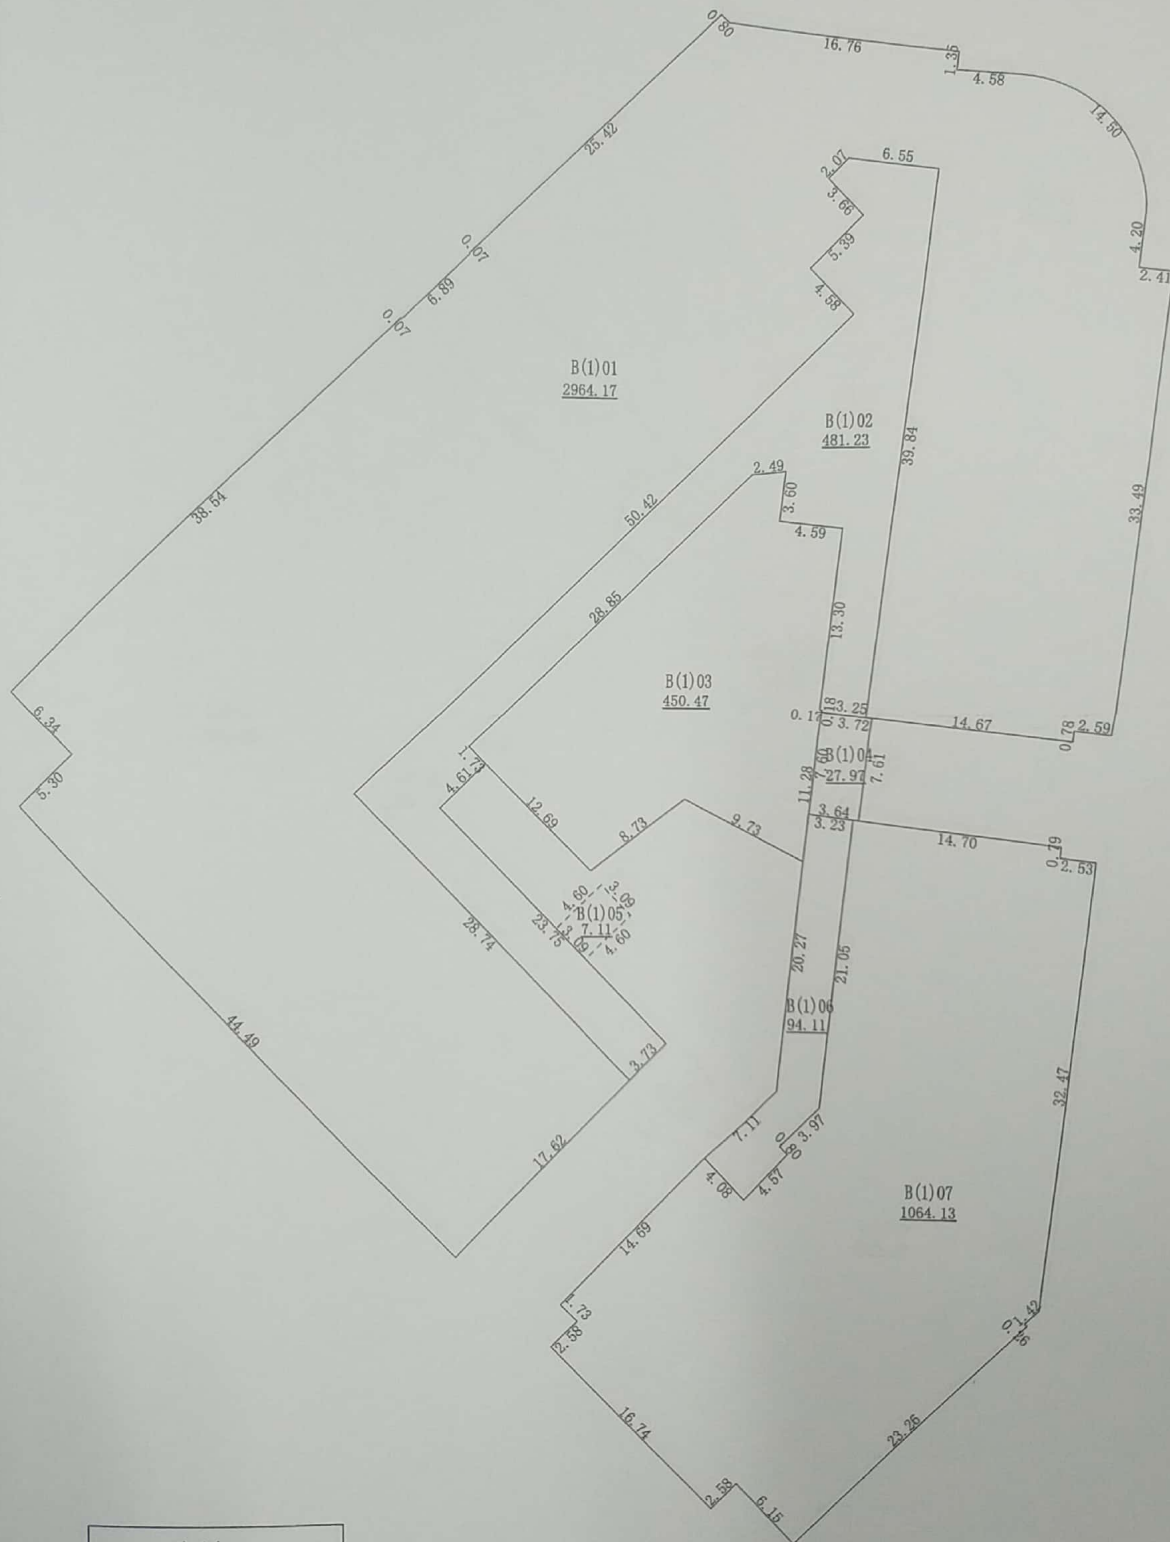

合计


栋建筑面积	17053.41
层建筑面积	5089.19



由 扫描全能王 扫描创建

房屋分层平面图

丘号	B座	单位	米, 平方米
幢号	威海市文登区珠海路207号	层数	5
坐落		层次	2层

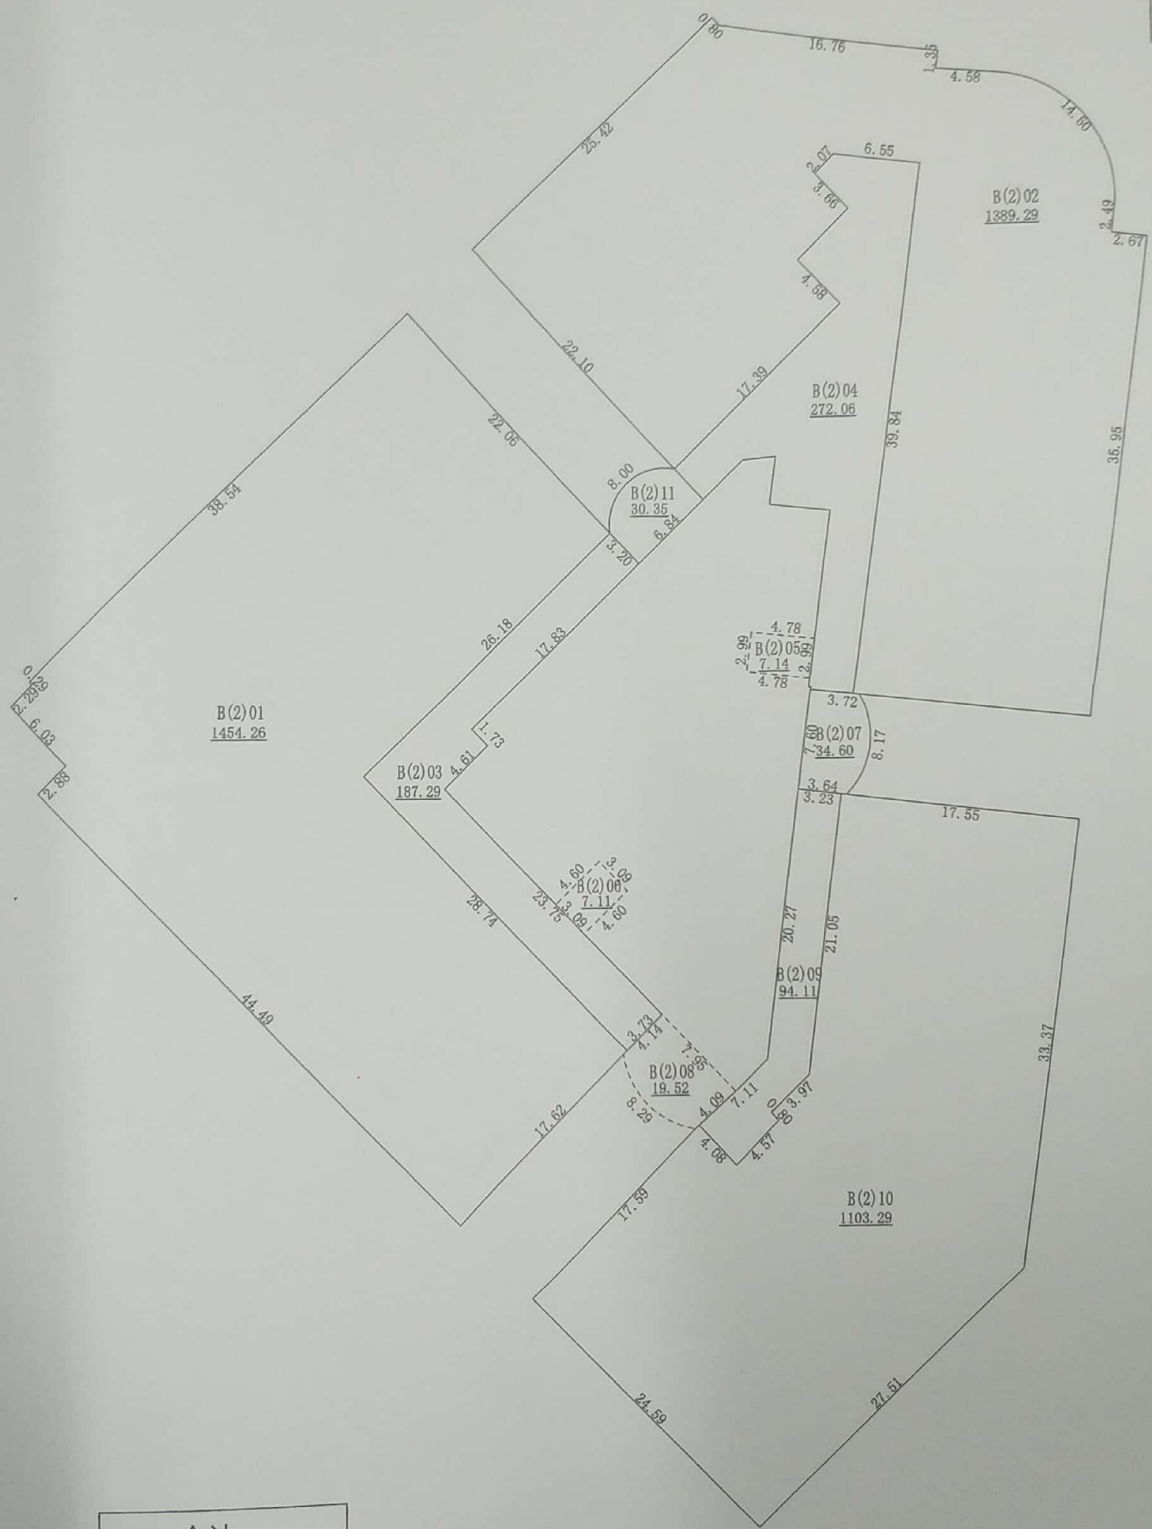

合计	
栋建筑面积	17053.41
层建筑面积	4326.96

测量员: 车京柱、许锦
绘图员: 车京柱

1: 400

审核员: 马云雷


日期: 2018年4月23日



由 扫描全能王 扫描创建

房屋分层平面图

丘号	B座	单位	米, 平方米
幢号	威海市文登区珠海路207号	层数	5
坐落		层次	3层

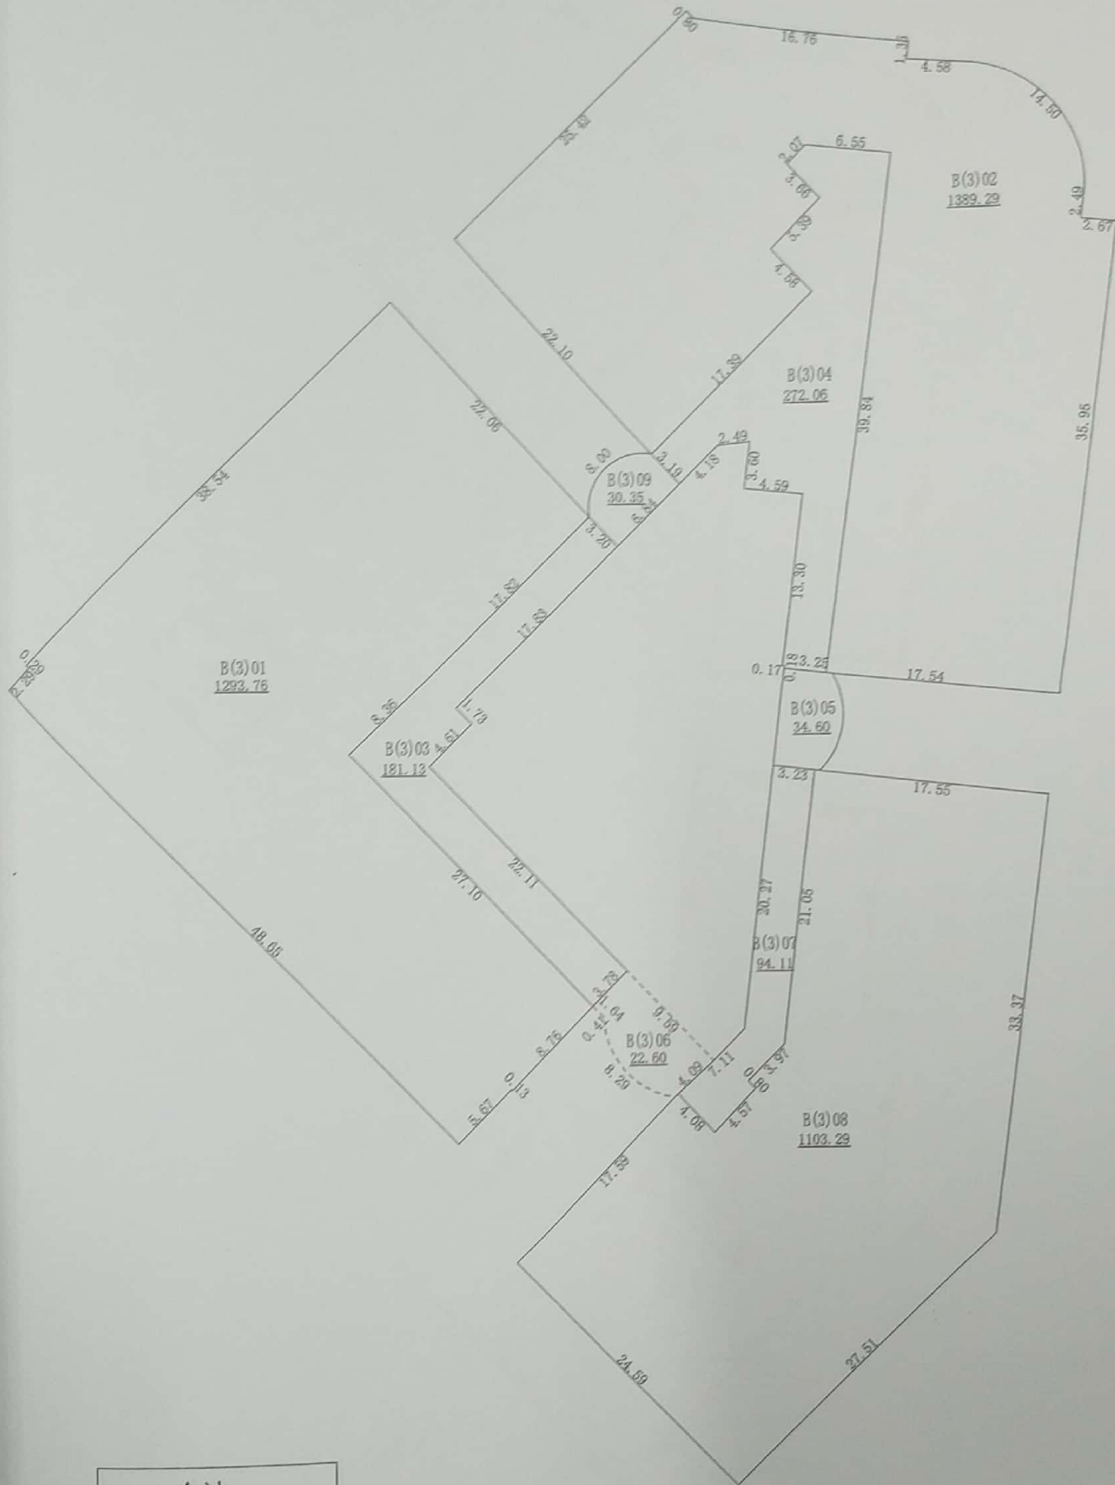

合计	
栋建筑面积	17053.41
层建筑面积	4421.19

测量员: 车京柱、许静
 绘图员: 车京柱
 有效期至2019年12月31日

1: 400

审核员: 马云雷


日期: 2018年4月23日



由 扫描全能王 扫描创建

房屋分层平面图

丘号		单位	米, 平方米
幢号	B座	层数	5
坐落	威海市文登区珠海路207号	层次	4层

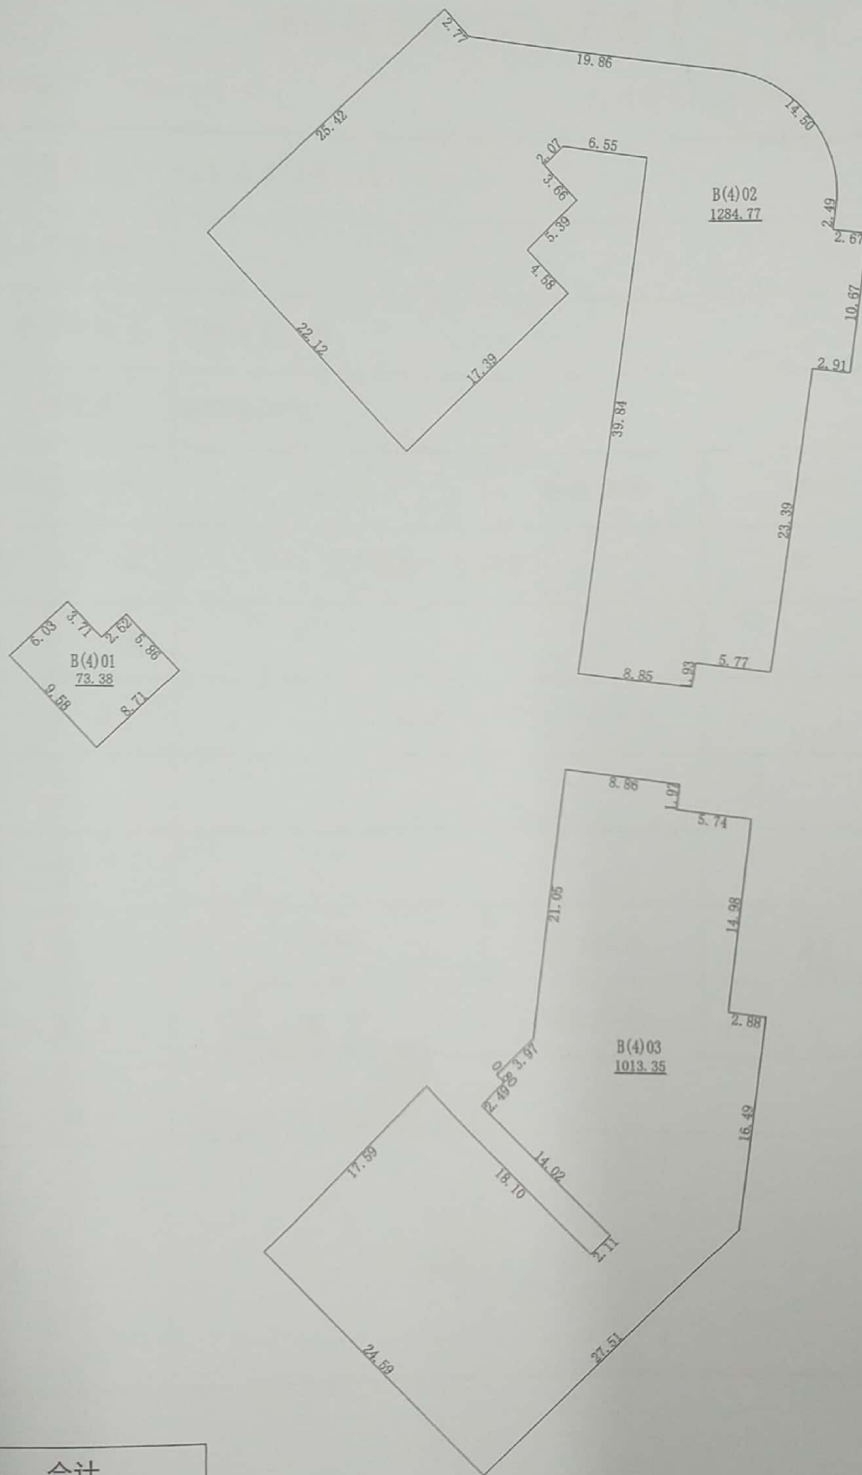

合计	
栋建筑面积	17053.41
层建筑面积	2371.50

测量员: 车京柱
绘图员: 车京柱

1: 400

审核员: 马云雷

日期: 2018年4月23日



由 扫描全能王 扫描创建